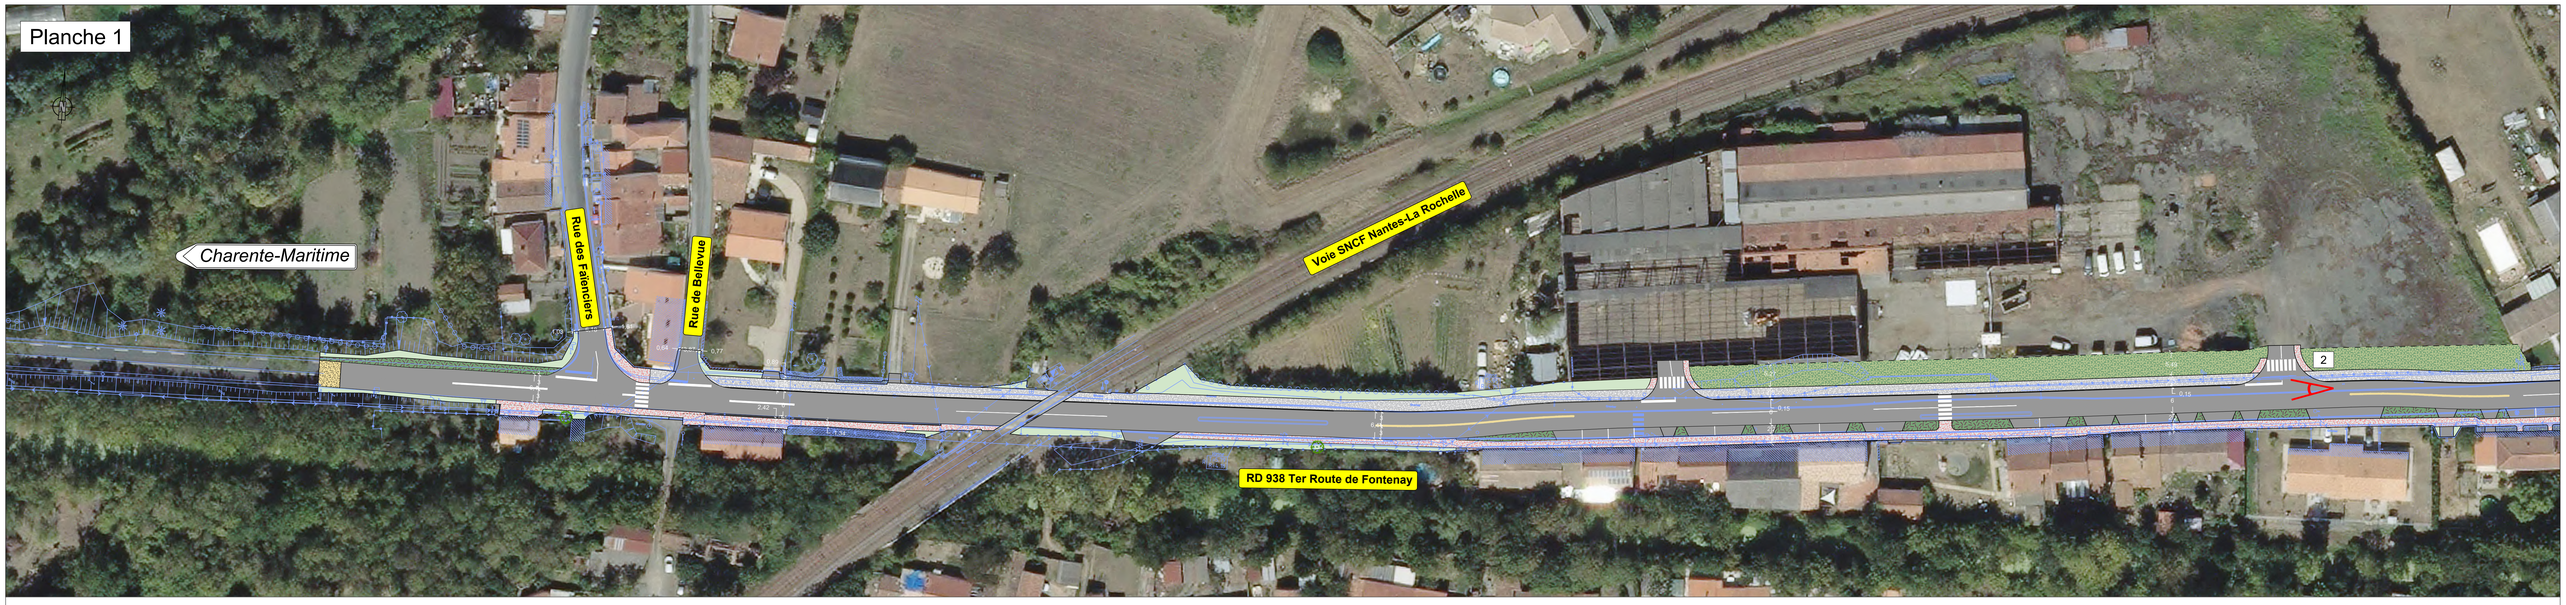

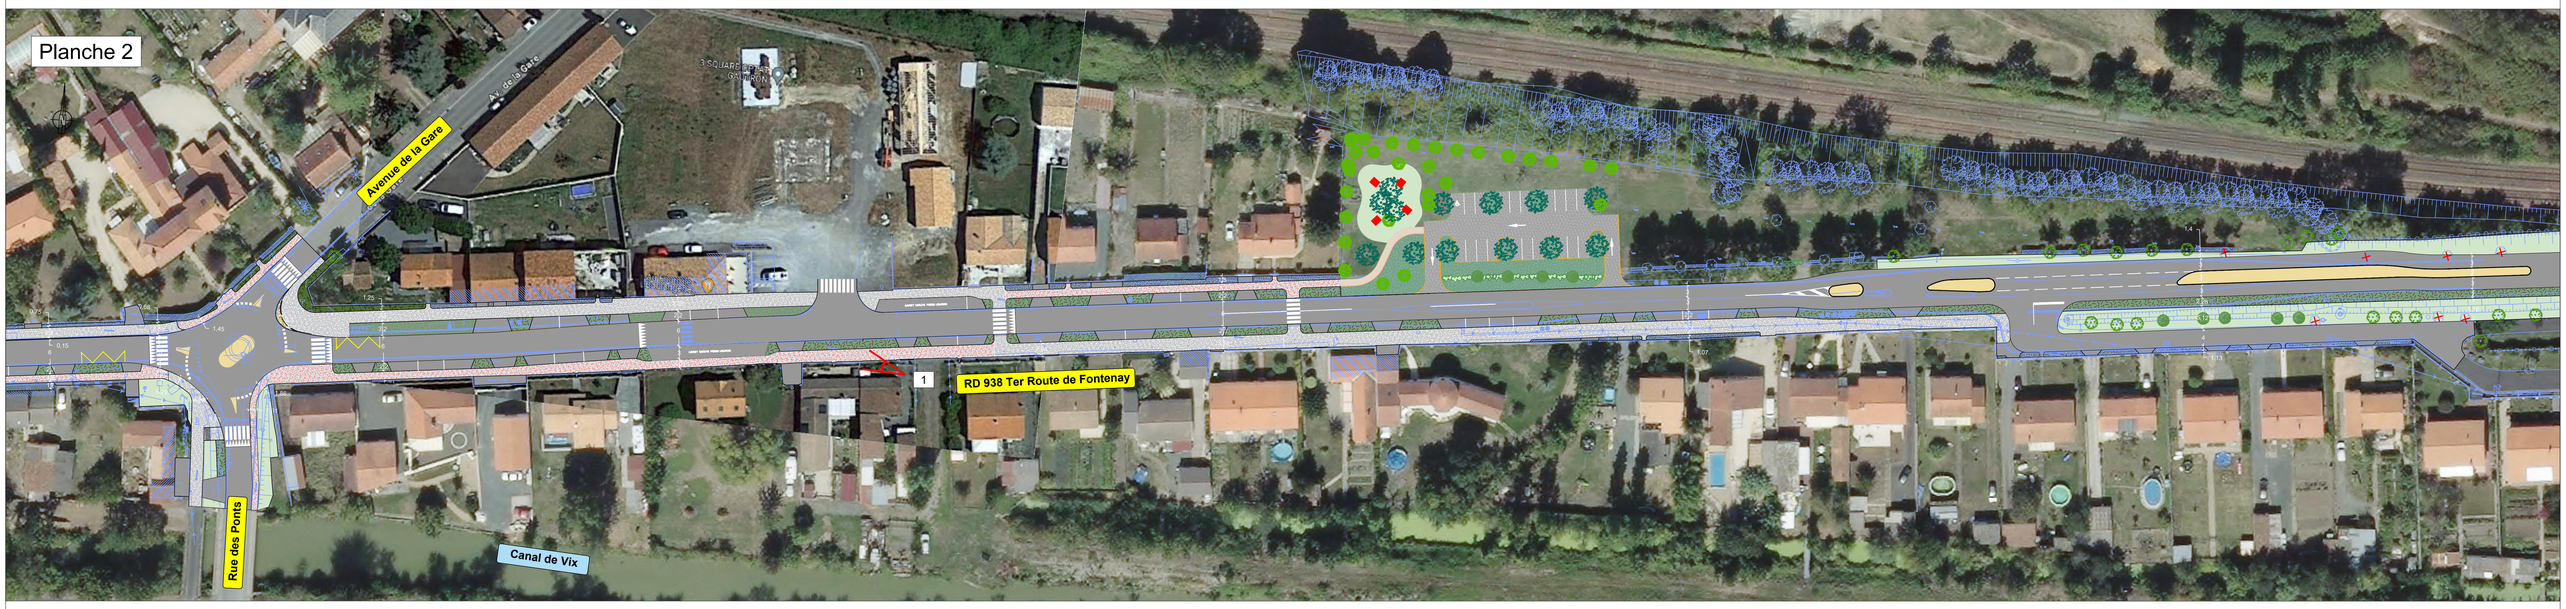

Légende

- Chaussée
- Ilot directionnel
- Résine
- Trottoir
- Cheminement partagé piéton/cycle
- Massif paysager
- Espace engazonné
- Muret
- Bordure
- Table pique-nique
- Arbre conservé
- Arbre abattu
- Arbre d'alignement
- Arbre d'ombrage

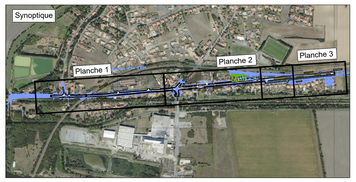

iRiS conseil

VENDÉE LE DÉPARTEMENT