


LEGENDE

- Carrefour T.A.G.
- Voirie existante
- Sens de dépassement
- Côté d'élargissement de la RD938T
- Voie de rétablissement à créer
- Voie de rétablissement existante
- Accès à la RD938T supprimé
- Zone Natura 2000

Profil en travers type

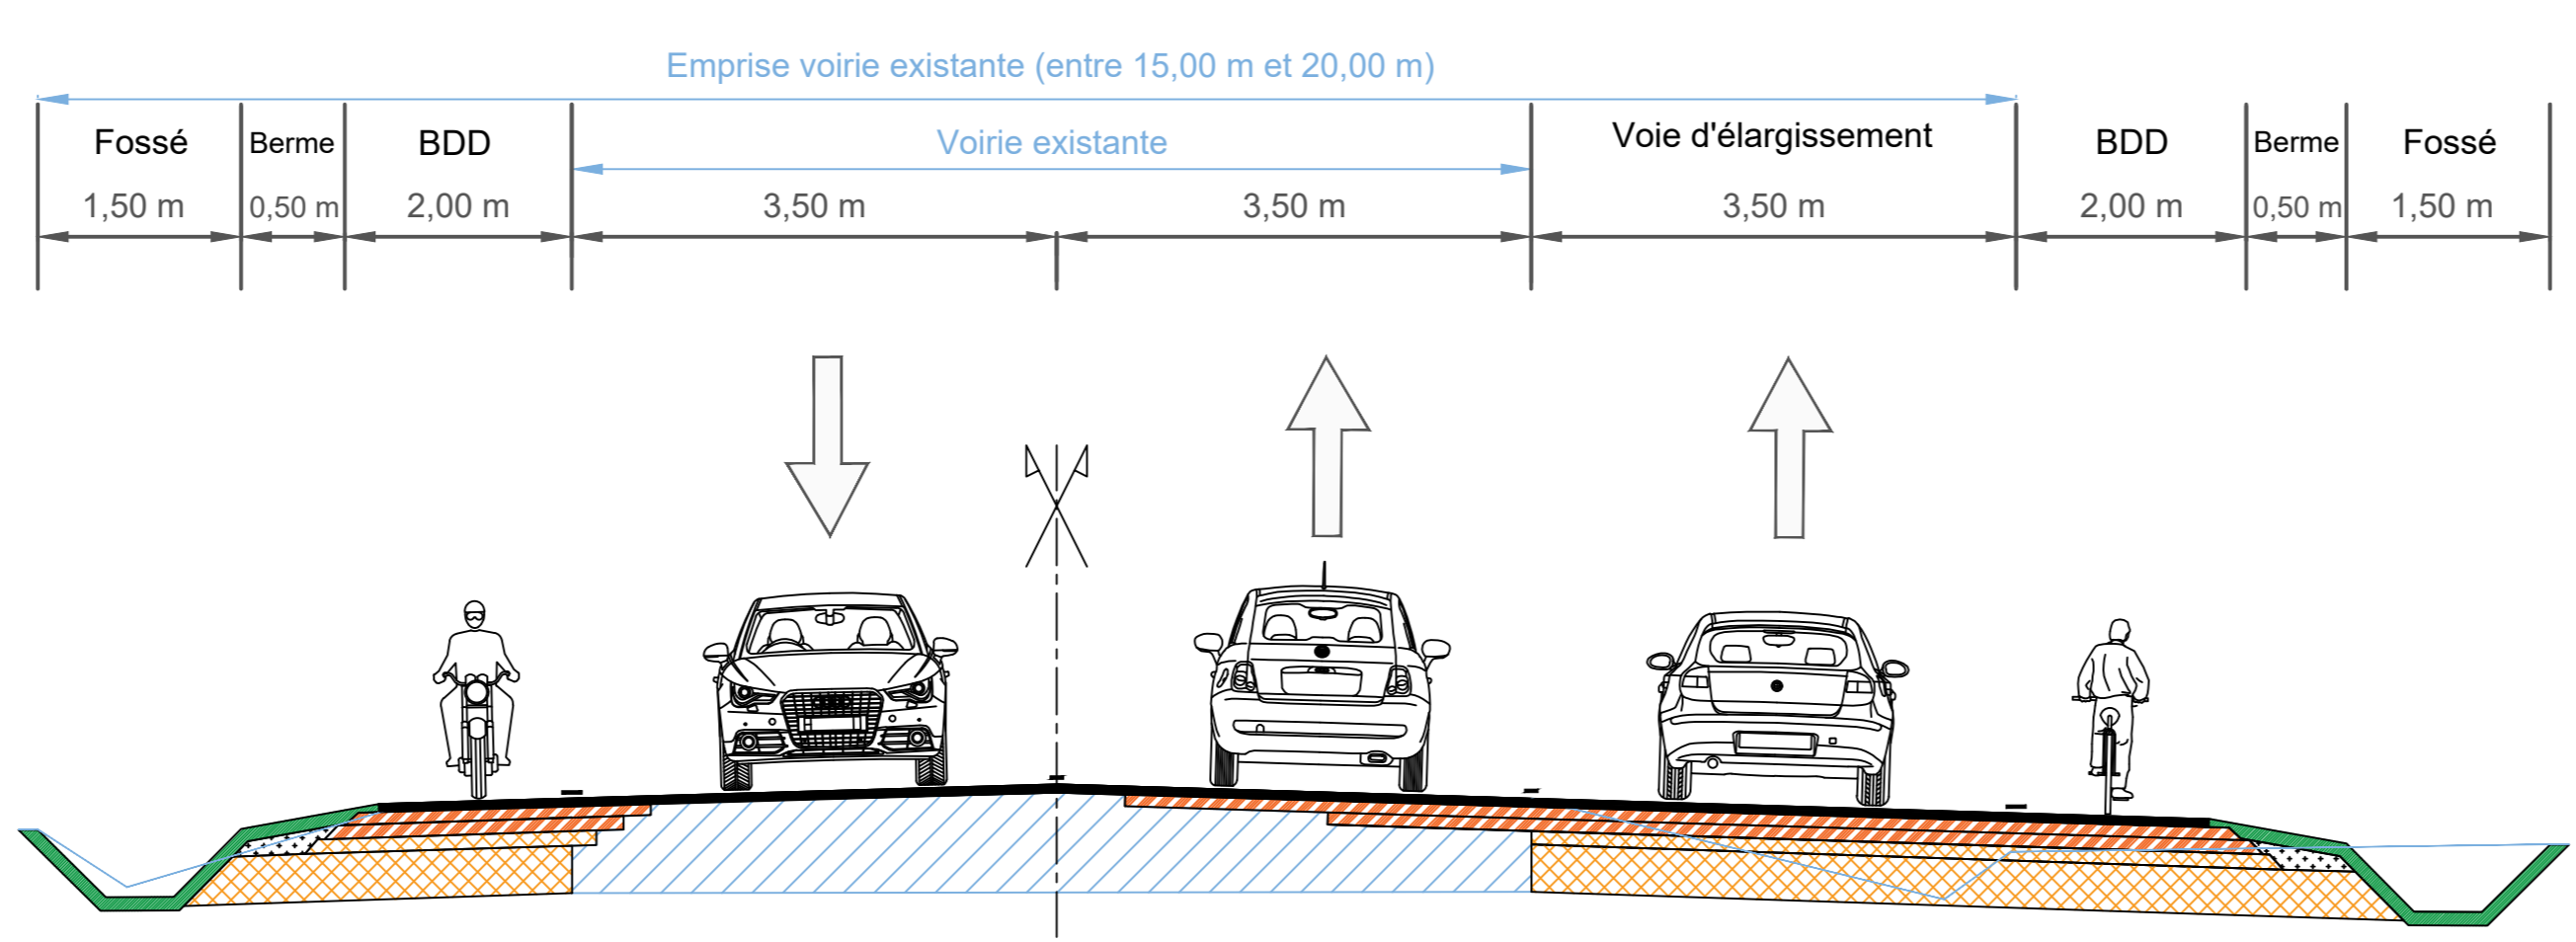

Synoptique

