
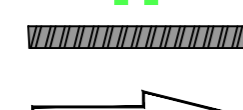





 
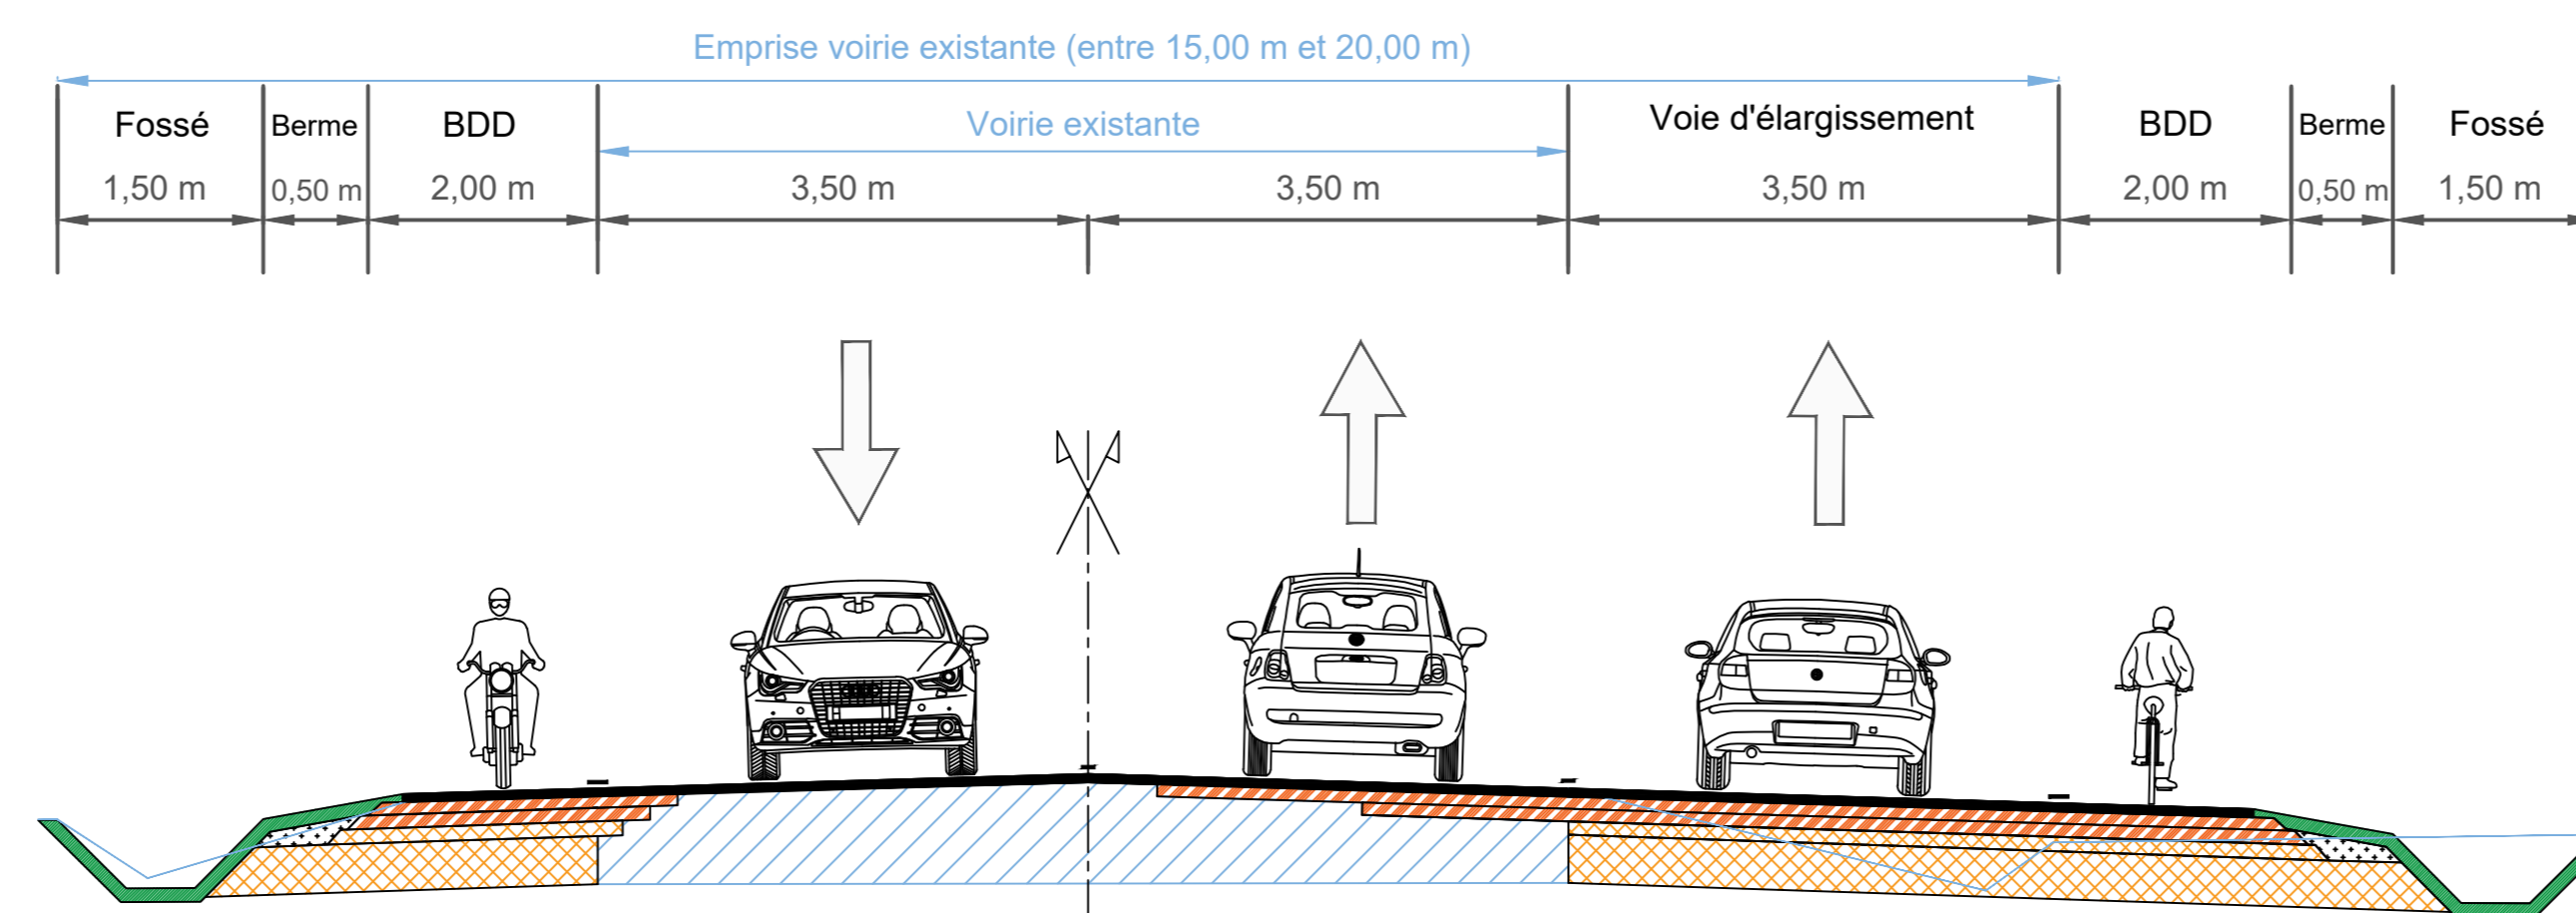


LEGENDE

- Carrefour T.A.G. 
- Voie existante 
- Sens de dépassement 
- Côté d'élargissement de la RD938T 
- Voie de rétablissement à créer 
- Voie de rétablissement existante 
- Accès à la RD938T supprimé 
- Zone Natura 2000 

Profil en travers type



Synoptique

